


Vue En Plan

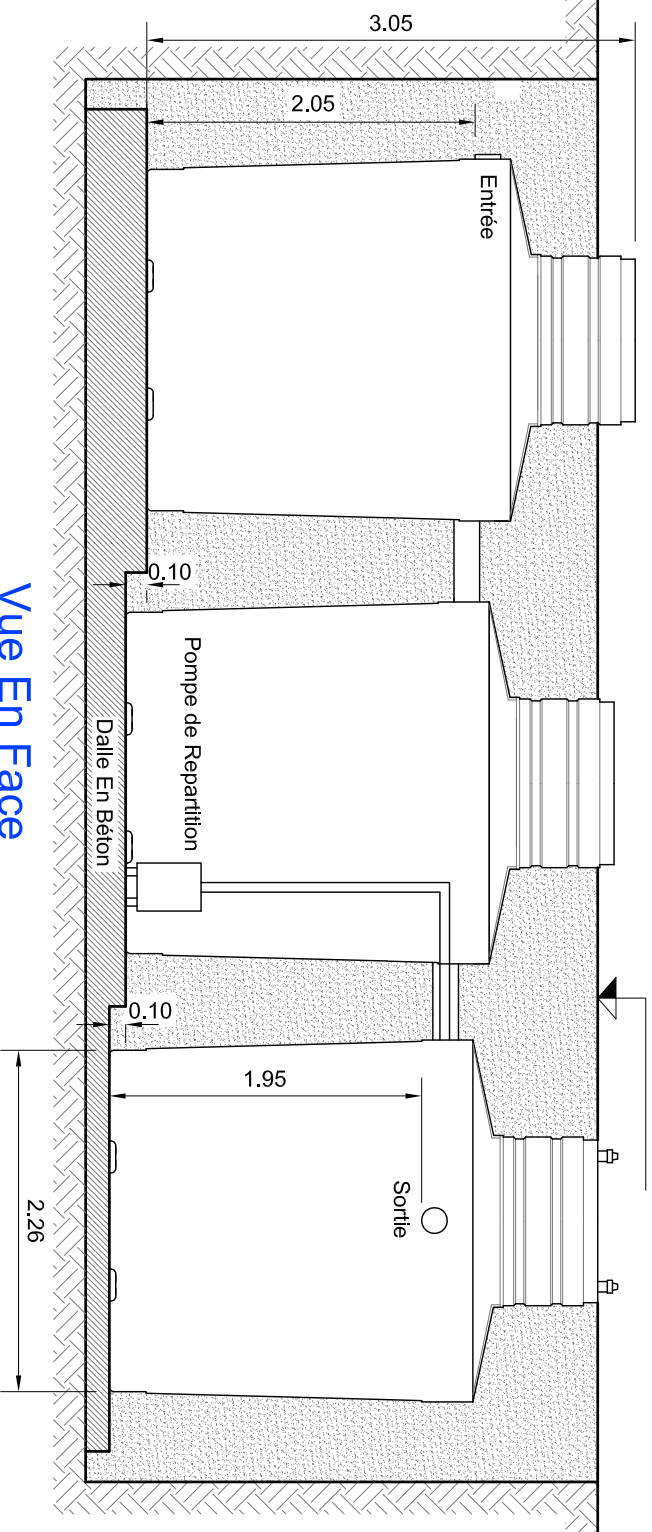

Vue En Face

Notes:

- 1- Sauf Indication Contraire, Toutes Les Mesures Sont En Mètres
- 2- Accès A La Cuve De des Décantation Doit Etre Fourni Afin D'éliminer Les Boues.

Capacité Du Traitement: 8 m³/jour

I.E: 53 Equivalent Habitants



Phone: 961 4 925000

STATION
D'ÉPURATION
TYPE M+

PROJET

ECHELLE

NTS