


Retour de boue

Vue de dessus

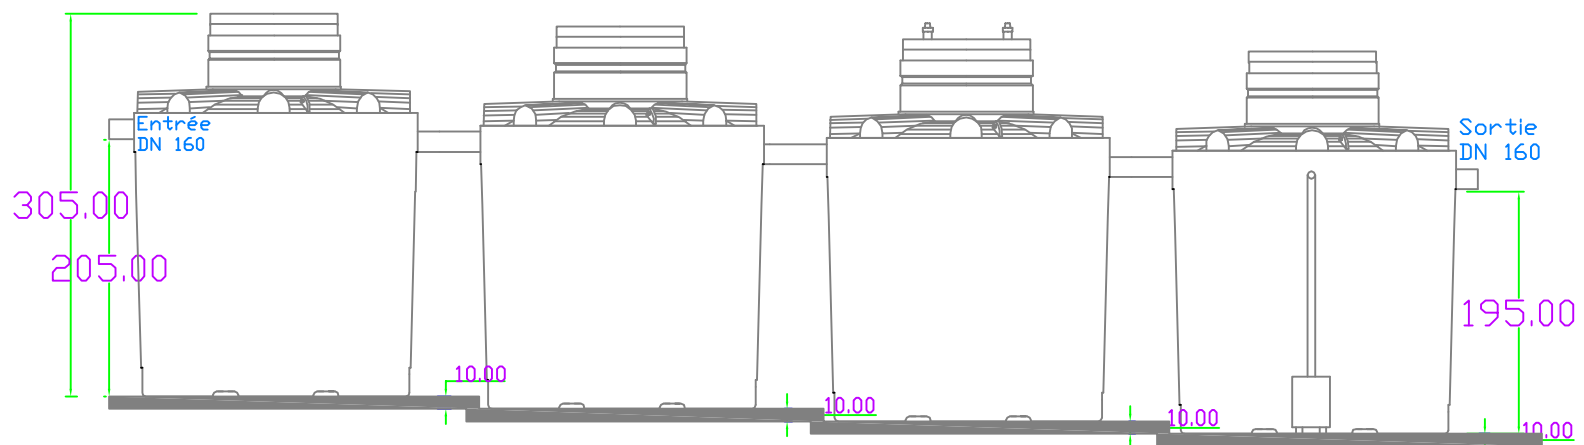

Dalle de béton

Vue de face

Notes:

Sauf indication contraire,  
toutes les mesures sont en cm.

Microstation d'épuration  
d'eau usée domestique - Type L

Capacité de la microstation :  
Equivalent Habitant : 93 EH  
Débit journalier : 13,95 m<sup>3</sup>/jour

N° Projet :	N° Fiche :	Crée par :
	7.13.A5	VANHECKE JEAN FRANCOIS
Date :	Echelle :	Revision :
24/06/2012	Voir cotations	



NDG eau SAS  
14 rue Staelenbrugge  
59284 PITGAM  
FRANCE  
Tel: 03 28 62 13 33  
Fax: 03 28 62 18 84